



PLANTA BAJA

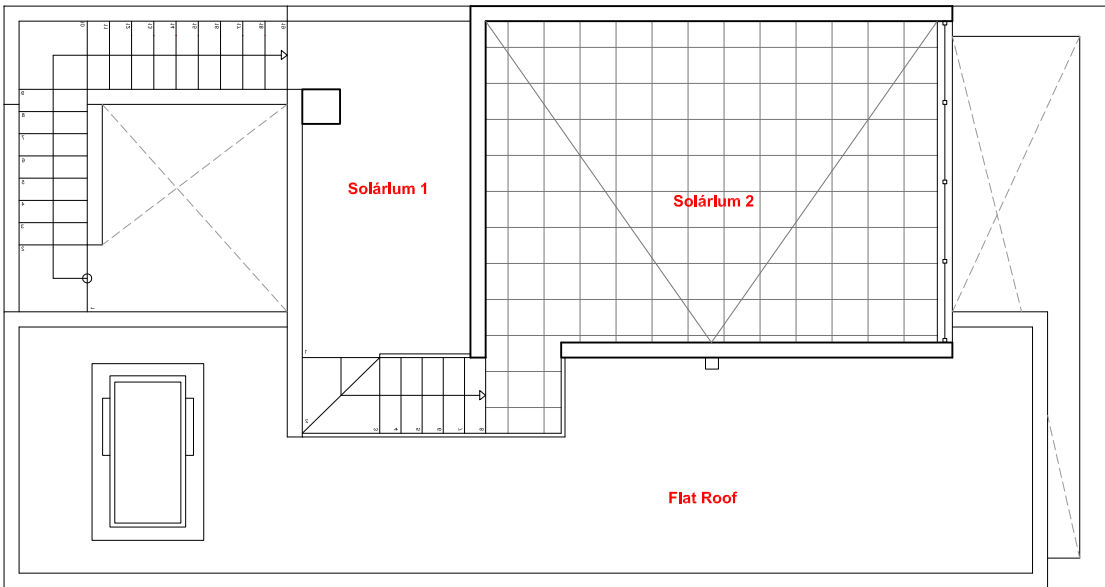

SOLÁRIUM

COMPONENTE PRIVATIVO 13
PARCELA 13

PLANTA COMPLEJO EXP: 815/2017

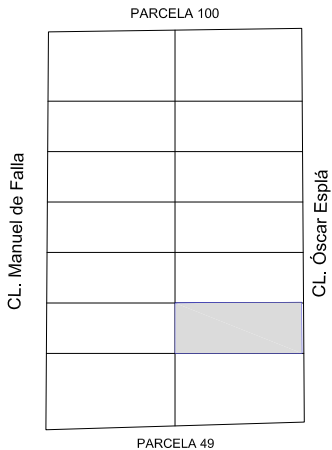

SUPERFICIES ÚTILES POR USOS

PLANTA BAJA (Uso Vivienda)	
Sup. Estar Comedor Cocina	30,98 m2
Sup. Dormitorio principal	13,69 m2
Sup. Baño 1	4,91 m2
Sup. Paso 1	1,14 m2
Sup. Trastero	1,35 m2
Sup. Baño 2	4,29 m2
Sup. Dormitorio 2	10,53 m2
TOTAL PLANTA BAJA	66,89 m2

SUPERFICIES CONSTRUIDAS POR USOS

PLANTA BAJA (Uso Vivienda)	
Sup. Vivienda	86,06 m2
TOTAL PLANTA BAJA	86,06 m2

RESUMEN SUPERFICIES POR USOS

SUPERFICIE ÚTIL	
Sup. uso vivienda	66,89 m2
TOTAL SUP. ÚTIL	66,89 m2

SUPERFICIE CONSTRUIDA	
Sup. uso vivienda	86,06 m2
TOTAL SUP. CONSTRUIDA	86,06 m2

SUPERFICIE OCUPADA	86,06 m2
SUPERFICIE PARCELA	154,72 m2
SUPERFICIE LÁMINA DE AGUA	10,00 m2

ARQUITECTO/MASTER MDI:
SERGIO GONZÁLEZ RODRÍGUEZ
C/ Cortes Valencianas, 30, bajo
03170 Rojales (Alicante)
Tlf: 658 318 657 - 966 715 730
E-MAIL: info@printed.es

AUTOR DEL ENCARGO:
**SILVERSEA PROPERTIES
ALICANTE S.L.**
CIF: B-93535730
Estrella del Mar, 1 00 13
29630 Benalmádena (Málaga)

PROYECTO:
**VIVIENDA UNIFAMILAR
AGRUPADA**
Componente privativo 1, Parcela 1
03159 Daya Nueva (Alicante)

PLANO:
**PLANOS VENTA
COMPONENTE PRIVATIVO 13**

FECHA: **ENERO 2018**
ESCALA: 1/75
FORMATO: **A3**
ESCALA GRÁFICA:
0 1 2 3

Nº PLANO:
V-13