


Parcela 7


11.21

19.89  
Parcela 13

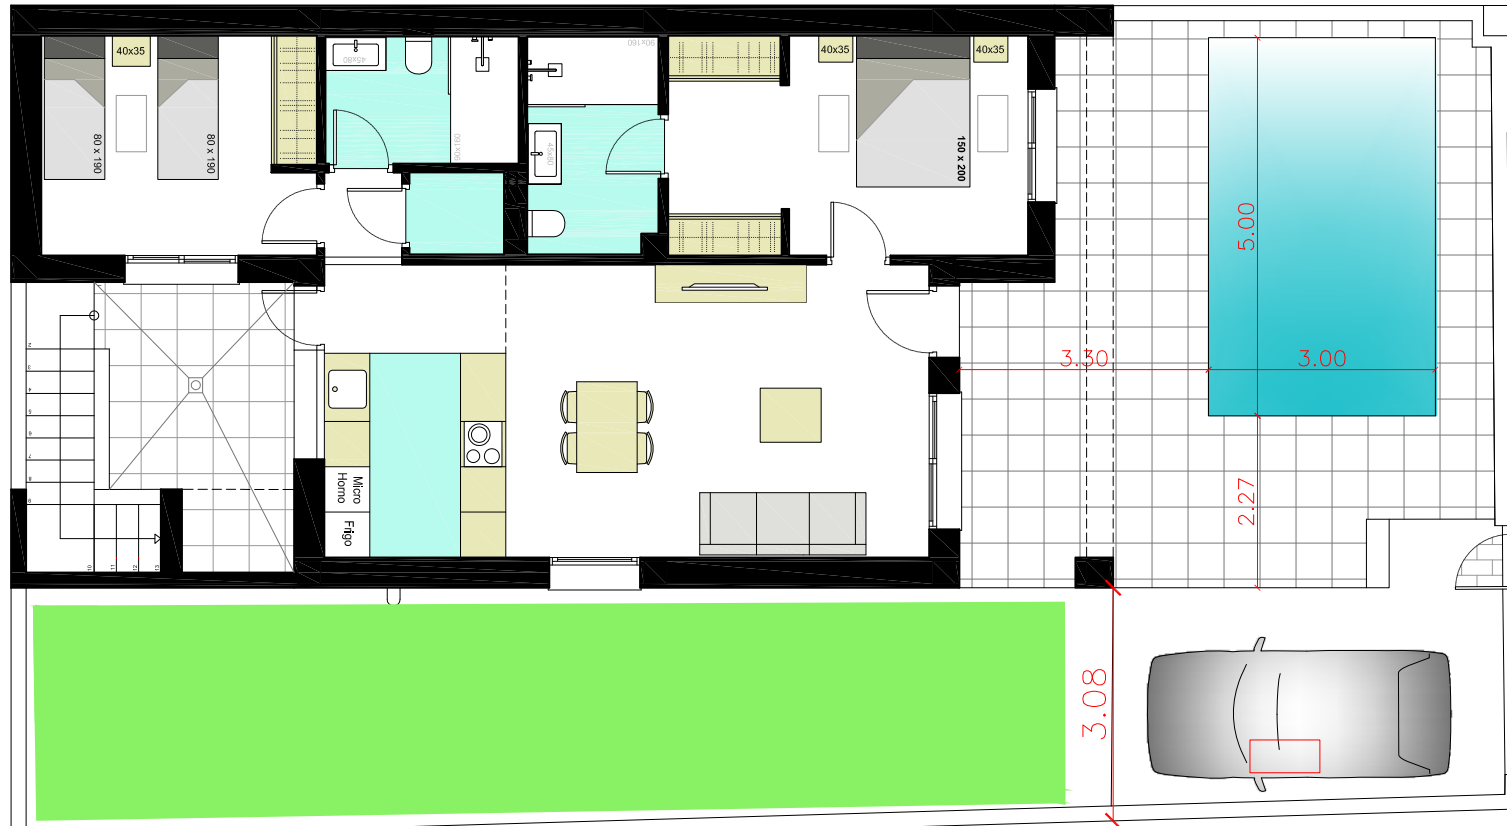

CL. Manuel de Falla


## PLANTA BAJA

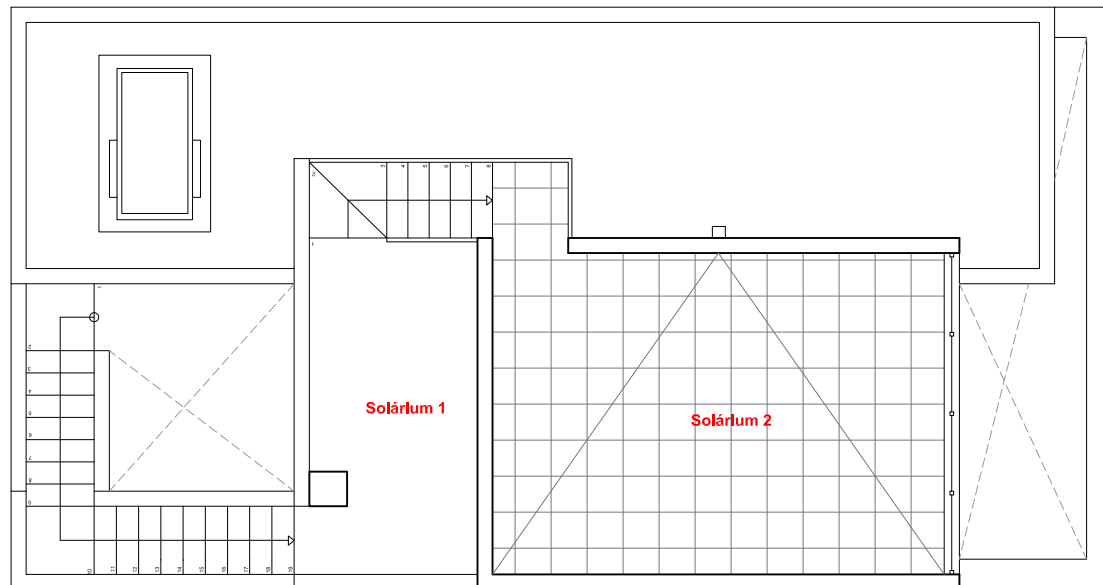

## SOLÁRIUM

## COMPONENTE PRIVATIVO 14 PARCELA 14

PLANTA COMPLEJO EXP: 815/2017

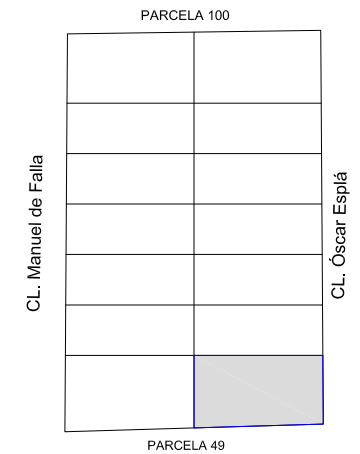

### SUPERFICIES ÚTILES POR USOS

#### PLANTA BAJA (Uso Vivienda)

Sup. Estar Comedor Cocina	30,98 m2
Sup. Dormitorio principal	13,69 m2
Sup. Baño 1	4,91 m2
Sup. Paso 1	1,14 m2
Sup. Trastero	1,35 m2
Sup. Baño 2	4,29 m2
Sup. Dormitorio 2	10,53 m2
<b>TOTAL PLANTA BAJA</b>	<b>66,89 m2</b>

### SUPERFICIES CONSTRUIDAS POR USOS

#### PLANTA BAJA (Uso Vivienda)

Sup. Vivienda	86,06 m2
<b>TOTAL PLANTA BAJA</b>	<b>86,06 m2</b>

### RESUMEN SUPERFICIES POR USOS

#### SUPERFICIE ÚTIL

Sup. uso vivienda	66,89 m2
<b>TOTAL SUP. ÚTIL</b>	<b>66,89 m2</b>


#### SUPERFICIE CONSTRUIDA

Sup. uso vivienda	86,06 m2
<b>TOTAL SUP. CONSTRUIDA</b>	<b>86,06 m2</b>

SUPERFICIE OCUPADA	86,06 m2
SUPERFICIE PARCELA	217,54 m2
SUPERFICIE LÁMINA DE AGUA	15,00 m2

ARQUITECTO/MASTER MDI:

**SERGIO GONZÁLEZ RODRÍGUEZ**

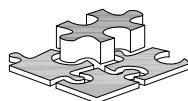

C/ Cortes Valencianas, 30, bajo  
03170 Rojales (Alicante)  
Tlf: 658 318 657 - 966 715 730  
E-MAIL: info@printed.es

AUTOR DEL ENCARGO:

**SILVERSEA PROPERTIES  
ALICANTE S.L.**

CIF: B-93535730  
Estrella del Mar, 1 00 13  
29630 Benalmádena (Málaga)

PROYECTO:

**VIVIENDA UNIFAMILAR  
AGRUPADA**

Componente privativo 1, Parcela 1  
03159 Daya Nueva (Alicante)

PLANO:

**PLANOS VENTA  
COMPONENTE PRIVATIVO 14**

FECHA:

**ENERO 2018**

Nº PLANO:

ESCALA:

1/75

FORMATO:

**A3**

ESCALA GRÁFICA:



**V-14**