



PLANTA BAJA

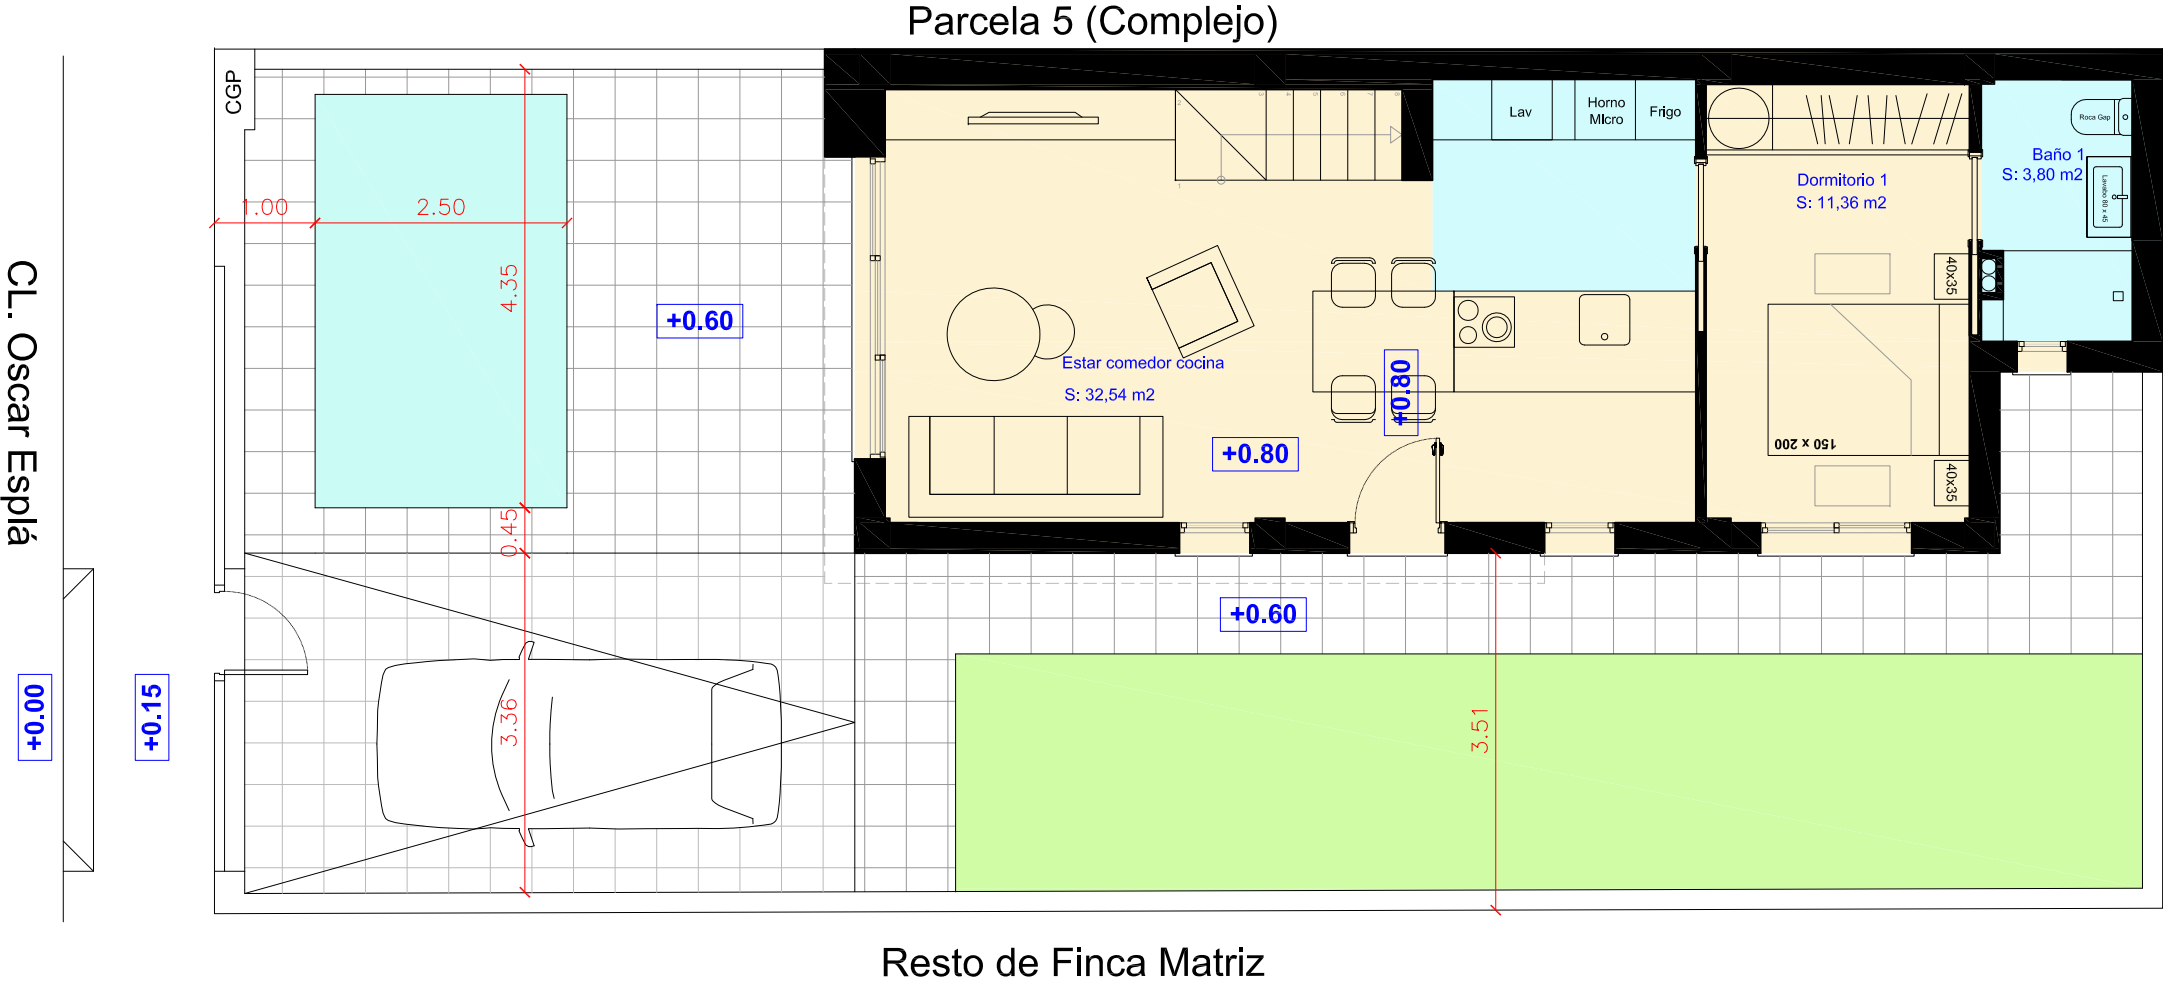


PLANTA 1

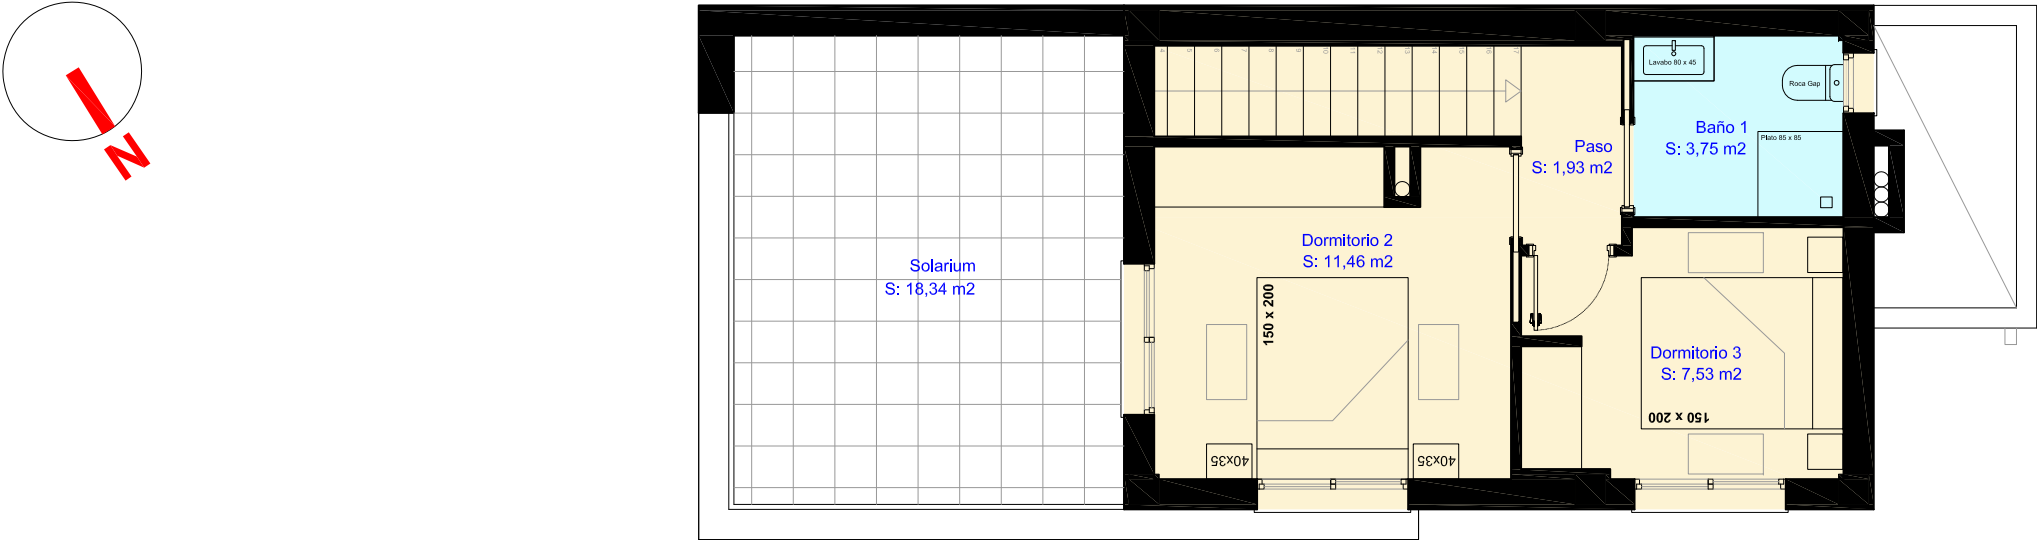

COMPONENTE PRIVATIVO 6  
PARCELA 6

PLANTA COMPLEJO

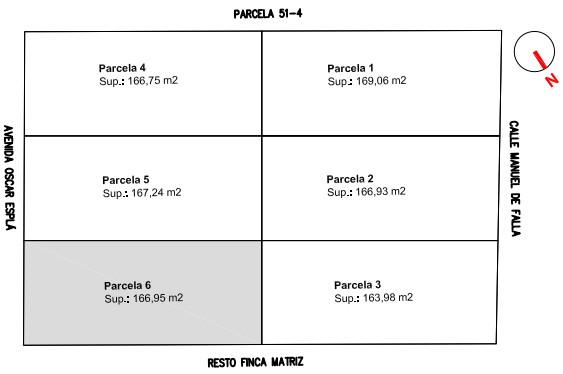

SUPERFICIES ÚTILES POR USOS

PLANTA BAJA (Uso Vivienda)

Sup. Estar Comedor Cocina	32,54 m2
Sup. Dormitorio principal	11,36 m2
Sup. Baño 1	3,80 m2
TOTAL PLANTA BAJA	47,70 m2

PLANTA 1 (Uso Vivienda)

Sup. Paso	1,93 m2
Sup. Baño 2	3,75 m2
Sup. Dormitorio 2	11,46 m2
Sup. Dormitorio 3	7,65 m2
TOTAL PLANTA 1	24,79 m2

SUPERFICIES CONSTRUIDAS POR USOS

PLANTA BAJA (Uso Vivienda)

Sup. Vivienda	61,26 m2
TOTAL PLANTA BAJA	61,26 m2

PLANTA 1 (Uso Vivienda)

Sup. Paso	37,20 m2
TOTAL PLANTA 1	37,20 m2

RESUMEN SUPERFICIES POR USOS

SUPERFICIE ÚTIL

Sup. uso vivienda	72,49 m2
TOTAL SUP. ÚTIL	72,49 m2

SUPERFICIE CONSTRUIDA

Sup. uso vivienda	98,46 m2
TOTAL SUP. CONSTRUIDA	98,46 m2

SUPERFICIE OCUPADA	61,26 m2
SUPERFICIE PARCELA	166,95 m2
SUPERFICIE LÁMINA DE AGUA	10,25 m2

ARQUITECTO/MASTER MDI:

SERGIO GONZÁLEZ RODRÍGUEZ



C/ Cortes Valencianas, 30, bajo  
03170 Rojales (Alicante)  
Tlf: 658 318 657 - 966 715 730  
E-MAIL: info@pointed.es

AUTOR DEL ENCARGO:

SILVERSEA PROPERTIES  
ALICANTE S.L.

CIF: B-93535730  
Estrella del Mar, 1 00 13  
29630 Benalmádena (Málaga)

PROYECTO:

VIVIENDA UNIFAMILAR  
AGRUPADA

Componente privativo 1. Parcela 1  
03159 Daya Nueva (Alicante)

PLANO:


COMPONENTE PRIVATIVO 6  
CUADRO DE SUPERFICIES

FECHA: ENERO 2019

Nº PLANO:

ESCALA: 1/75 FORMATO: A3

ESCALA GRÁFICA:

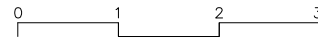

V-06