


PLANTA BAJA


Parcela 51-4

Parcela 4 (Complejo)

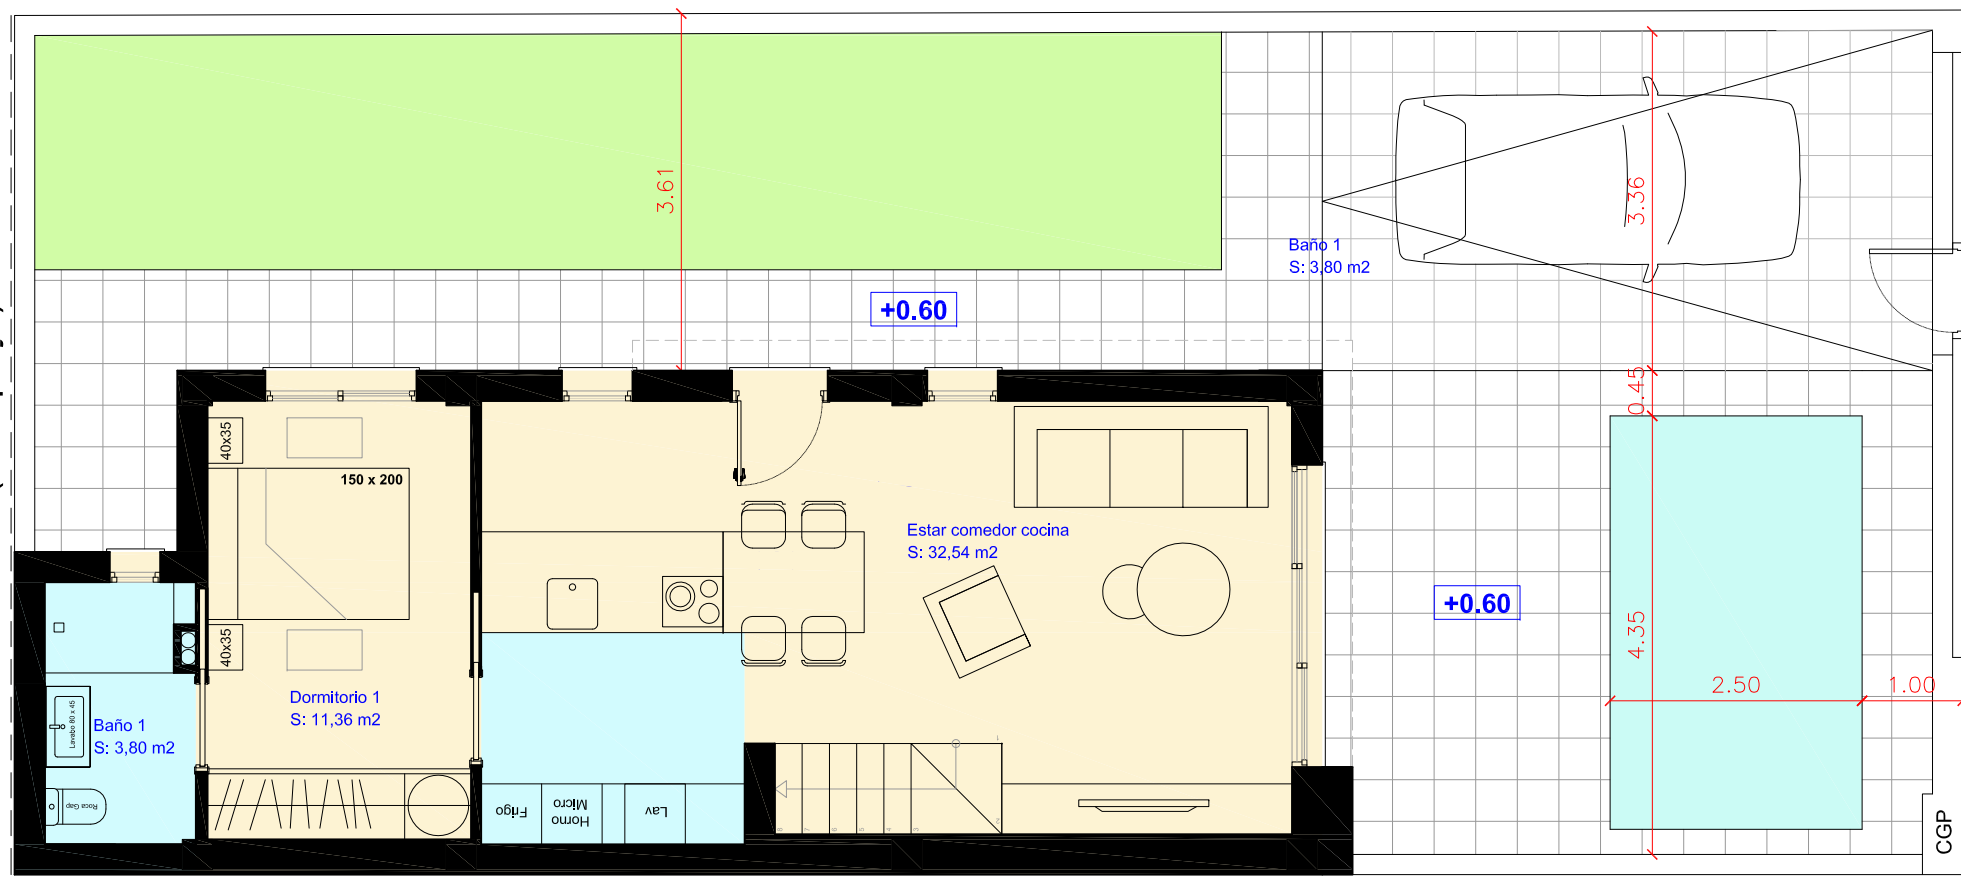


Parcela 2 (Complejo)

PLANTA 1

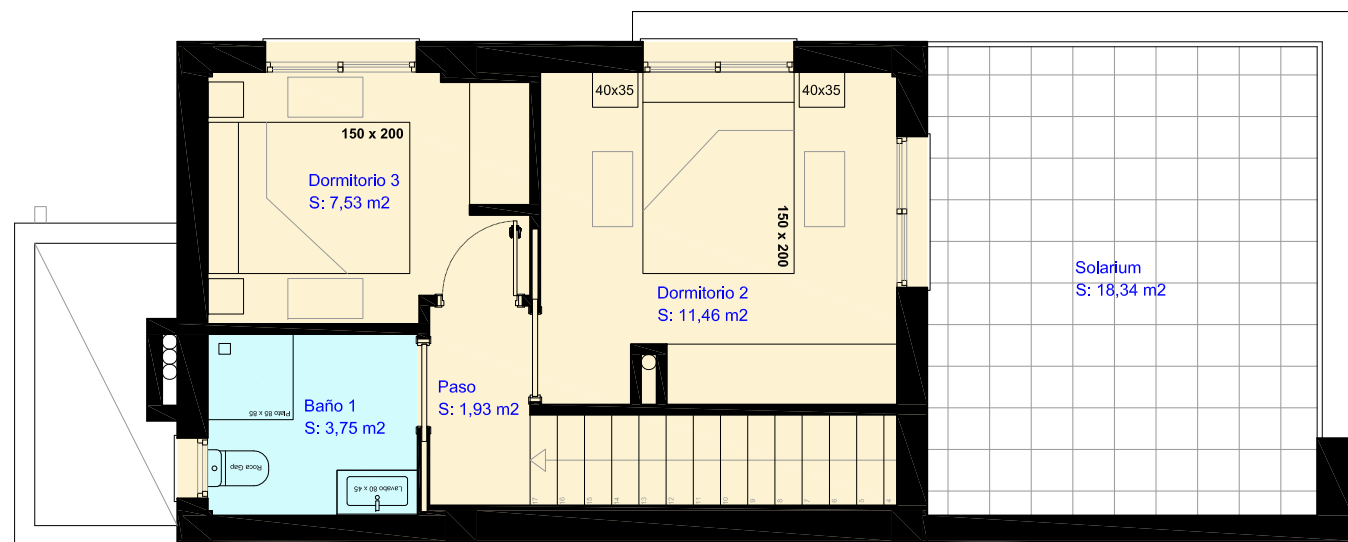

COMPONENTE PRIVATIVO 1  
PARCELA 1

PLANTA COMPLEJO

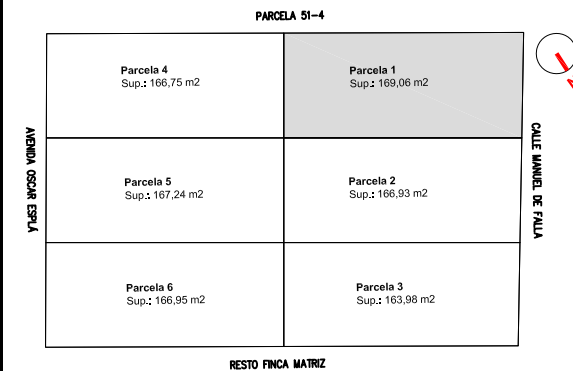

SUPERFICIES ÚTILES POR USOS

PLANTA BAJA (Uso Vivienda)

Sup. Estar Comedor Cocina	32,54 m²
Sup. Dormitorio principal	11,36 m²
Sup. Baño 1	3,80 m²
TOTAL PLANTA BAJA	47,70 m²

PLANTA 1 (Uso Vivienda)

Sup. Paso	1,93 m²
Sup. Baño 2	3,75 m²
Sup. Dormitorio 2	11,46 m²
Sup. Dormitorio 3	7,65 m²
TOTAL PLANTA 1	24,79 m²

SUPERFICIES CONSTRUIDAS POR USOS

PLANTA BAJA (Uso Vivienda)

Sup. Vivienda	61,26 m²
TOTAL PLANTA BAJA	61,26 m²

PLANTA 1 (Uso Vivienda)

Sup. Paso	37,20 m²
TOTAL PLANTA 1	37,20 m²

RESUMEN SUPERFICIES POR USOS

SUPERFICIE ÚTIL

Sup. uso vivienda	72,49 m²
TOTAL SUP. ÚTIL	72,49 m²

SUPERFICIE CONSTRUIDA

Sup. uso vivienda	98,46 m²
TOTAL SUP. CONSTRUIDA	98,46 m²

SUPERFICIE OCUPADA	61,26 m²
SUPERFICIE PARCELA	169,06 m²
SUPERFICIE LÁMINA DE AGUA	10,25 m²

ARQUITECTO/MASTER MDI:

**SERGIO GONZÁLEZ RODRÍGUEZ**



C/ Cortes Valencianas, 30, bajo  
03170 Rojales (Alicante)  
Tlf: 658 318 657 - 966 715 730  
E-MAIL: info@pointed.es

AUTOR DEL ENCARGO:

**SILVERSEA PROPERTIES  
ALICANTE S.L.**

CIF: B-93535730  
Estrella del Mar, 1 00 13  
29630 Benalmádena (Málaga)

PROYECTO:

**VIVIENDA UNIFAMILAR  
AGRUPADA**

Componente privativo 1. Parcela 1  
03159 Daya Nueva (Alicante)

PLANO:

**COMPONENTE PRIVATIVO 1  
CUADRO DE SUPERFICIES**

FECHA:

**ENERO 2019**

Nº PLANO:


ESCALA:

1/75

FORMATO:

**A3**

ESCALA GRÁFICA:

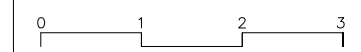

**V-01**